PLANIMETRIA GENERALE
Inquadramento urbanistico
Scala 1: 5000

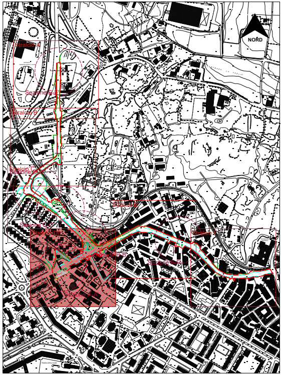
NORD
Stralcio A
Sezione E-E
Stralcio B
Stralcio C
Sezione D-D
Sezione C-C
Stralcio D
Stralcio E
Stralcio F
Sezione B-B
Sezione F-F
Sezione A-A
CONTRADA LA VAGLIA

PLANIMETRIA GENERALE
Stralcio D
Scala 1: 200

Area di intervento 🟥
Cigli strada 🟩
Marciapiedi

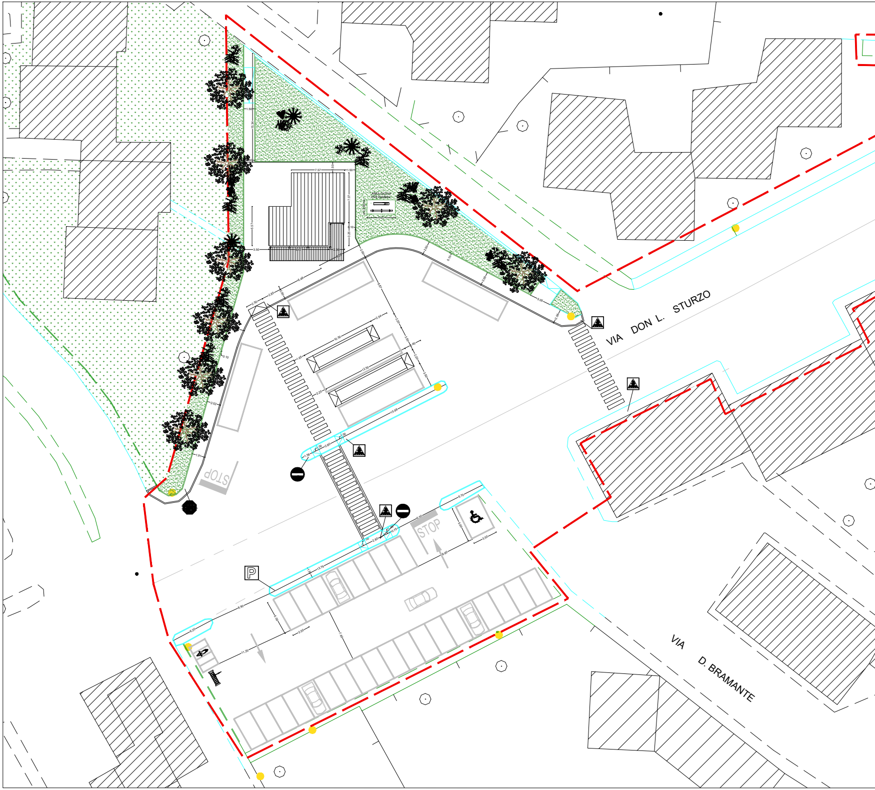
VIA DON L. STURZO
VIA D. BRAMANTE
AREA GIOCHI PER BAMBINI
STOP
STOP
P
7.57
1.50
7.07
5.57
3.50
3.25
0.10
2.00
9.48
2.85
2.50
9.87
2.94
2.20
15.34

Comune di Matera
Regione Basilicata

MINISTERO PER I BENI E LE ATTIVITÀ CULTURALI
Presidenza del Consiglio dei Ministri
Ministero delle Infrastrutture e dei Trasporti
REGIONE BASILICATA
COMUNE DI MATERA
INVITALIA

CONTRATTO ISTITUZIONALE DI SVILUPPO PER "MATERA CAPITALE EUROPEA DELLA CULTURA 2019"
interventi individuati nell'ambito del "Tavolo Istituzionale" del C.I.S. Matera in data 16 luglio 2018

3.a - Strade e accessi alla città Sistema viario Serra Rifusa - Villalongo - via Sturzo (staz. Bus) via San Pardo

STAZIONE APPALTANTE

INVITALIA
Agenzia nazionale per l'attrazione degli investimenti e lo sviluppo d'impresa SpA

Stazione Appaltante in ottemperanza all'art. 7 del Contratto Istituzionale di Sviluppo Matera "Capitale europea della cultura 2019"

RESPONSABILE UNICO DEL PROCEDIMENTO: Dott. Arch. ROSA di NUZZO

PROGETTAZIONE

R.T.P.

Mandatario
Ing. Antonio Fensore

Mandanti
Geol. Marco Barina
Geom. Festa Rocco
Geom. Angelo Raffaele Vigilante

COORDINAMENTO :	Ing. Antonio Fensore
PROGETTAZIONE ARCHITETTONICA :	Ing. Antonio Fensore Geom. Rocco Festa
PROGETTAZIONE STRUTTURALE :	Ing. Antonio Fensore Geom. Rocco Festa
GEOLOGIA:	Geol. Marco Barina
COORDINATORE DELLA SICUREZZA IN FASE DI PROGETTAZIONE :	Ing. Antonio Fensore
COMPUTI E STIME :	Ing. Antonio Fensore Geom. Rocco Festa
CAMPAGNA DI RILEVAZIONE AEREOFOTOGRAMMETRICA:	Geom. Rocco Festa

ATTIVITA' TECNICHE
SERVIZI DI INGEGNERIA
Beni Culturali e Architettura
Arch. Rosa di Nuzzo

PROGETTO ESECUTIVO- VARIANTE STRUTTURALE

ELABORATO
Progetto Architettonico
Progetto stazione bus Via Don Luigi Sturzo
Piante - Prospetti - Sezioni

	DATA	NOME	FIRMA
REDATTO	30-10-2019	R.SERPENTINO	
VERIFICATO	30-10-2019	R. FESTA	
APPROVATO	30-10-2019	A. FENSORE	

DATA 30-10-2019
SCALA 1:200 / 1:50
CODICE ELABORATO 033-MT1-3.a-E-PAE1-0000-02
CODICE FILE Progetto architettonico.dwg
CODICE BREVE PAE1

REVISIONE	DATA	AGGIORNAMENTI
Rev. 1	15-03-2020	----
Rev. 2	01.06.2020	----
Rev. 3	05.12.2022	progetto pensilina metallica

PLANIMETRIA GENERALE - COPERTURA
Stralcio D
Scala 1: 50

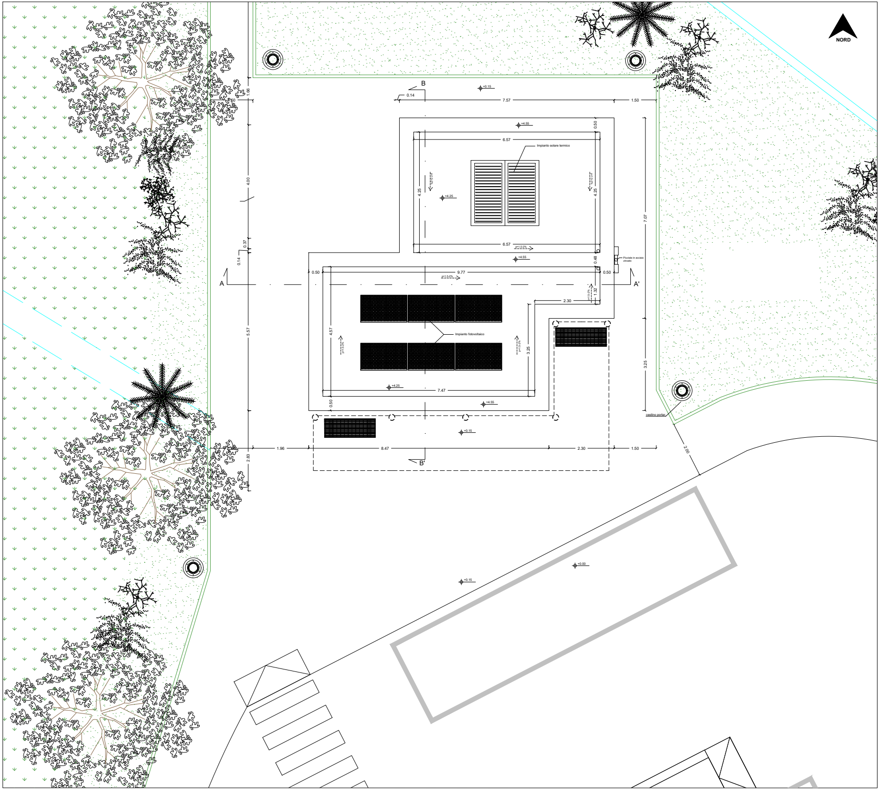
NORD
B
0.14
+0.15
7.57
1.50
1.66
+4.55
0.50
6.57
Impianto solare termico
4.25
+4.25
p=1.5-2%
4.25
4.00
7.07
6.57
p=1.5-2%
+4.55
0.48
Pluviale in acciaio zincato
0.37
0.14
0.50
9.77
p=1.5-2%
0.50
A
A'
1.32
p=1.5-2%
2.30
5.57
4.57
p=1.5-2%
Impianto fotovoltaico
p=1.5-2%
3.25
3.25
+4.25
7.47
0.50
+4.55
cestino portar
+0.15
1.96
8.47
2.30
1.50
2.83
2.00
B'
+0.00
+0.15

PLANIMETRIA GENERALE
Stralcio D
Scala 1: 50

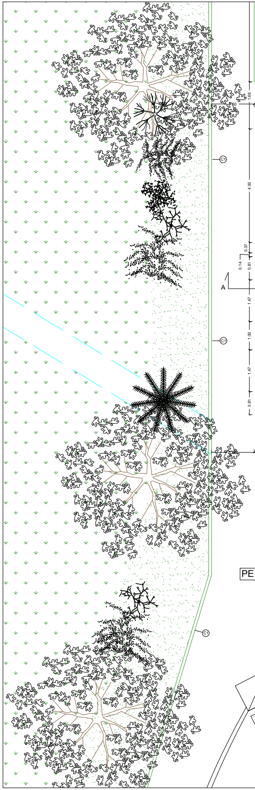
1.66
C1
4.00
0.37
0.14
A
1.47
1.00
C1
1.47
0.81
PE
C1

NOTA: Gli arredi e le attrezzature interne del bar e dell'info point sono ESCLUSE dall'appalto

NOTA: I materiali costituenti le partizioni Mi, le coperture e solai Si, gli infissi e serramenti Fi, indicati con le relative sigle, sono riportati nella tavola 033-MT1-3.a-E-PAE2-0000-01

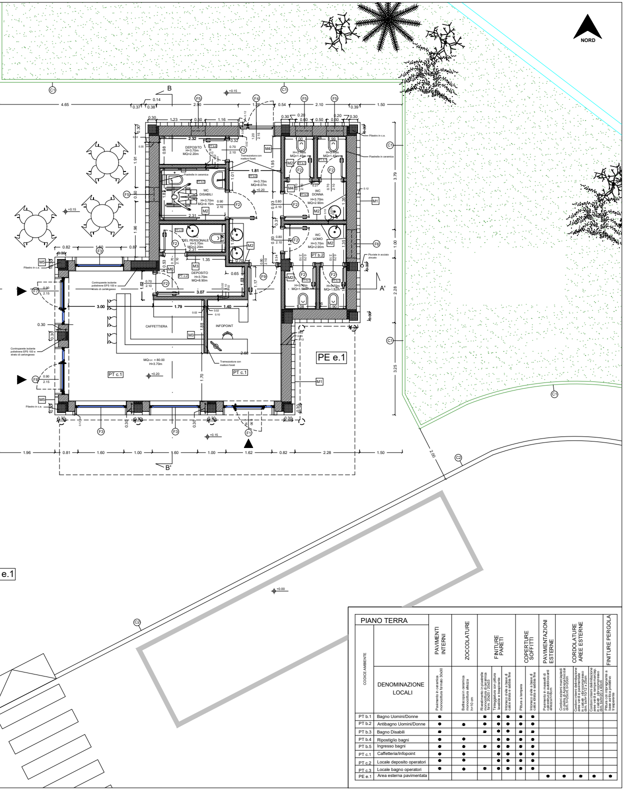
NORD
DEPOSITO
H=3.70m
MQ=2.20m
WC DISABILI
H=3.70m
MQ=4.15m
WC DONNA
H=3.70m
MQ=2.90m
WC UOMO
H=3.70m
MQ=2.90m
DEL PERSONALE
DEPOSITO
H=3.70m
MQ=8.90m
CAFFETTIERA
INFOPOINT
MQ = 80.00
H=3.70m
PT c.1
PE e.1
Piastrelle in ceramica
Tramezzatura con mattoni forati
Pilastro in c.a.
Pluviale in acciaio zincato
Controparete isolante polistirene EPS 100 e strato di cartongesso
B
B'
A'
+0.15
+0.20
+0.00
M1
M2
M3
M4
M5
M6
F1
F2
F3
F4
F5
F6
F7
F8
F9
C1
C2
e.1

PIANO TERRA		PAVIMENTI INTERNI	ZOCCOLATURE	FINITURE PARETI			COPERTURE SOFFITTI		PAVIMENTAZIONI ESTERNE	CORDOLATURE AREE ESTERNE			FINITURE PERGOLA
CODICE AMBIENTE	DENOMINAZIONE LOCALI	Pavimento in ceramica monocottura formato 30x30	Battiscopa in ceramica monocottura altezza h=10 cm	Rivestimento in piastrelle monocottura di ceramica form. 20x20 / 20x33	Tinteggiatura con pittura lavabile e traspirante	Intonaco civile a base di calce idrata e sabbia fine	Pittura a tempera	Intonaco civile a base di calce idrata e sabbia fine	Pavimento in masselli di calcestruzzo autobloccanti altezza h=8cm	Cordoni esterni marciapiedi in pietra gi Apricena bocciar. dim. h=25cm; b=20cm	Cordoni interni delimitazione aree verdi e pavimentate in calcestr. vibrocompresso dim. bxh=10/12 x 25cm	Cordoni interni delimitazione aree verdi e rampe marciap. in calcestr. vibrocompresso dim. bxh=20 x 40cm	Pittura con impregnante a base acrilica protettivo trasparente
PT b.1	Bagno Uomini/Donne	●		●	●	●	●	●					
PT b.2	Antibagno Uomini/Donne	●	●	●	●	●	●	●					
PT b.3	Bagno Disabili	●		●	●	●	●	●					
PT b.4	Ripostiglio bagni	●	●		●	●	●	●					
PT b.5	Ingresso bagni	●	●	●	●	●	●	●					
PT c.1	Caffetteria/Infopoint	●	●		●	●	●	●					
PT c.2	Locale deposito operatori	●	●		●	●	●	●					
PT c.3	Locale bagno operatori	●	●	●	●	●	●	●					
PE e.1	Area esterna pavimentata								●	●	●	●	●

SEZIONE A-A'
Scala 1: 50

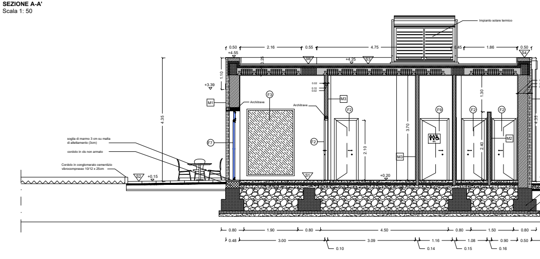
Impianto solare termico
Architrave
soglia di marmo 3 cm su malta di allettamento (3cm)
cordolo in cls non armato
Cordolo in conglomerato cementizio vibrocompresso 10/12 x 25cm
+4.55
+4.25
+3.39
+0.20
+0.15
M1
M2
M3
F2
F3
F7
F9
S1
S2
S3
S4

PROSPETTO PRINCIPALE - SUD
Scala 1: 50

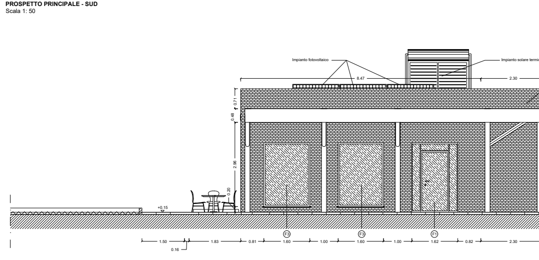
Impianto fotovoltaico
Impianto solare termico
8.47
2.30
+0.15
F1
F3

PROSPETTO LATERALE - OVEST
Scala 1: 50

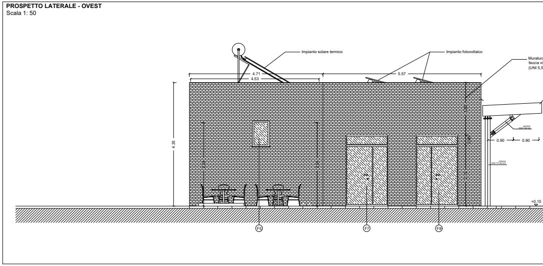
Impianto solare termico
Impianto fotovoltaico
4.71
4.53
5.57
4.35
+0.15
F5
F7
F8

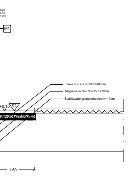
0.02
0.35
0.125
M1
+0.15
S2
Trave in c.a. C25/30 h=80cm
Magrone in cls C12/15 h=10cm
Stabilizzato granulometrico h=10cm
1.50

SEZIONE B-B'
Scala 1: 50

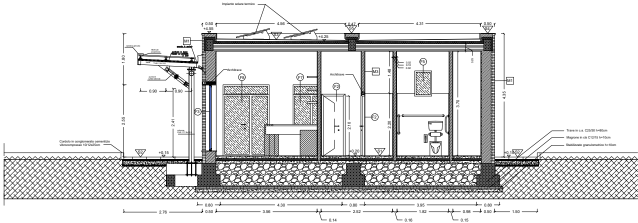
Impianto solare termico
0.50
4.56
0.47
4.31
0.50
+4.55
S3
S5
S4
+4.25
M1
M3
1.80
0.90
0.90
2.55
2.41
Architrave
Architrave
F8
F7
F2
F2
F5
F3
2.10
2.20
1.48
3.70
4.35
0.02
0.10
0.02
0.26
Cordolo in conglomerato cementizio vibrocompresso 10/12x25cm
S2
+0.15
+0.20
S1
+0.15
S2
Trave in c.a. C25/30 h=80cm
Magrone in cls C12/15 h=10cm
Stabilizzato granulometrico h=10cm
0.80
4.30
0.80
3.95
0.80
2.76
0.50
3.56
2.52
1.82
0.98
0.50
1.50
0.14
0.16
0.15

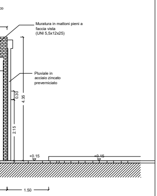
Muratura in mattoni pieni a faccia vista (UNI 5,5x12x25)
Pluviale in acciaio zincato preverniciato
0.30
4.35
2.15
+0.15
+0.15
1.50

PROSPETTO POSTERIORE - NORD
Scala 1: 50

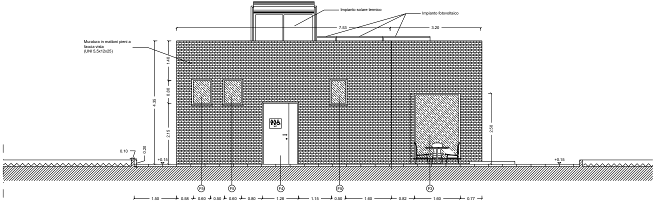
Impianto solare termico
Impianto fotovoltaico
7.53
3.20
Muratura in mattoni pieni a faccia vista (UNI 5,5x12x25)
1.40
0.80
4.35
2.15
2.50
0.10
0.20
+0.15
+0.15
F5
F5
F4
F5
F3
1.50
0.58
0.60
0.50
0.60
0.80
1.28
1.15
0.50
1.60
0.82
1.60
0.77

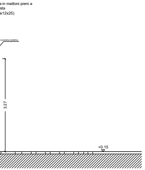
a in mattoni pieni a
sta
x12x25)
scossalina metallica
3.27
+0.15

PROSPETTO LATERALE - EST
Scala 1: 50

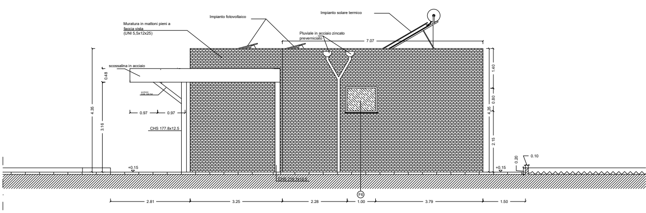
Impianto solare termico
Impianto fotovoltaico
Muratura in mattoni pieni a faccia vista (UNI 5,5x12x25)
Pluviale in acciaio zincato preverniciato
7.07
scossalina in acciaio
0.48
4.35
3.16
0.97
0.97
CHS 177.8x12.5
CHS 219.1x12.5
1.40
0.80
4.35
2.15
0.20
0.10
+0.15
+0.15
F6
2.81
3.25
2.28
1.00
3.79
1.50